


Landschaftsplanung Vierwaldstättersee
Konzeptplan

Stadt Luzern, Bürgenstock

Originalmassstab 1 : 5'000

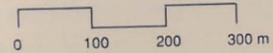

April 1992 / sj

Hesse · Schwarze · Partner
Büro für Raumplanung AG

Legende:

- Vorranggebiete Schutz
- Naturschutzgebiet
- wertvoller Flachwasserbereich
- Trinkwasserfassung mit Schutzperimeter
- Landschaftsschutzgebiet / Freihaltegebiet
- Ensembleschutzgebiet
- empfindliches Baugebiet
- Vorranggebiete Erholung
- Erholungsschwerpunkt
- bestehender öffentlicher Seezugang
- Vorranggebiete Aufwertung
- ökologisch aufwerten
- ästhetisch, gestalterisch aufwerten
- Fläche umzonen
- Fuss- oder Wanderwegnetz ergänzen
- Erholungsangebot erweitern oder neu schaffen
- öffentlichen Seezugang ermöglichen
- Nummer Koordinationsblatt

Informationsinhalt aus dem Grundlagenplan:


- Perimeter Untersuchungsgebiet
- Perimeter des Bereiches mit Geschwindigkeitsbeschränkung (10 km/h)
- Bestehende Zoneneinteilung
- Bauzonen:
 - Wohn-, Kern-, Weller-, Dorf- und Landhauszone sowie Gewerbe- und Industriezone
 - Kurzone (Kur- und Sportzone, KS) / Grünzone / Zone für öffentl. Zwecke
- Nichtbauzonen:
 - Landwirtschaftszone / Gefahrenzone / Übriges Gebiet
- Schutzzonen:
 - Naturschutzzone / Uferzone / Parkzone
 - Landschaftsschutzzone
 - Von der Genehmigung ausgeschlossen
- Lebensräume und bestehende Nutzungen
- Gehölze:
 - Einzelbaum / Hecke, Feld- und Ufergehölz
 - Allee
 - wertvoller Parkbaumbestand
 - Hochstammobstgarten, Streuobstwiese
 - Wald
 - naturnaher Waldrand
- Einzelobjekte von übergeordneter Bedeutung
 - Naturobjekt (Einzelbaum, Findling, Aufschluss, u.a.)
 - Kulturobjekt (Gebäude, hist. Weg, Ruine, u.a.)
 - kulturhistorischer Garten, Park / Ortsbildschutzgebiet (gem. ISOS)

Erholungseinrichtungen

- öffentliche Schiffstation
- Wert, Bootshalle (> 10 Boote)
- Grosses Bootshaus (2-10 Boote)
- Kleines Bootshaus (1-2 Boote)
- Grosser Hafen (> 10 Boote) mit Anzahl Booten
- Kleiner Hafen (< 10 Boote) mit Anzahl Booten
- Geplanter Hafen mit Anzahl Booten
- Bootssteg mit Anzahl Booten
- Steg, Schlipf, Einwasserung (z. B. Kran)
- Bojenfeld mit Anzahl Bojen
- Einzelboje
- Bootstrockenplatz mit Anzahl Booten
- Bootsvermietung, Surfschule
- Badezone seeseitig (150 m Zone)
- Fuss- oder Wanderweg bestehend / geplant
- Aussichtspunkt

Weitere Planinhalte

- Archäologisch wertvoller Bereich
- Trinkwasserfassung

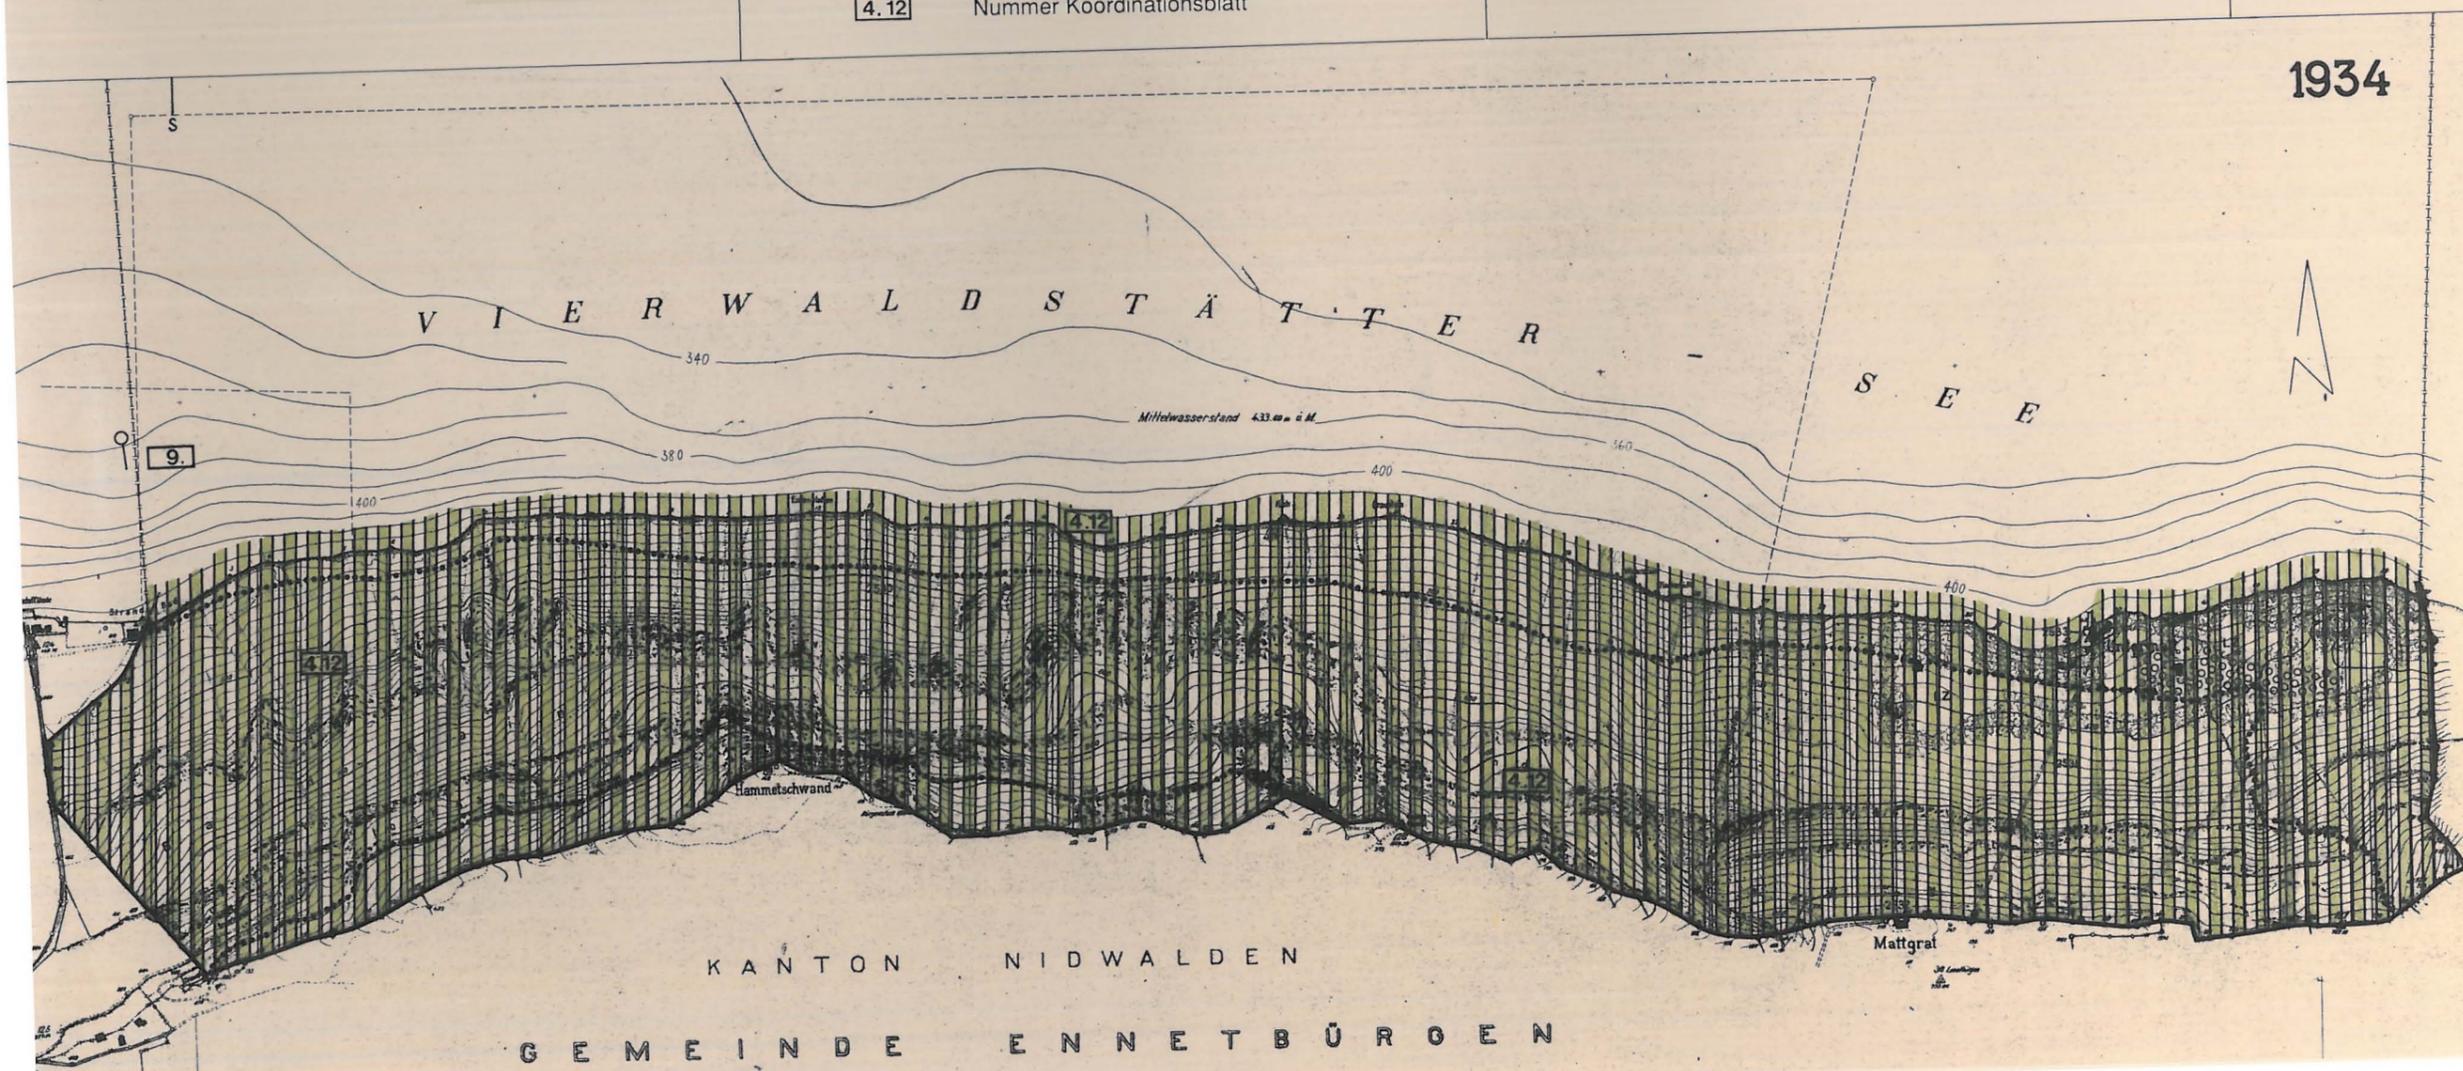

KANTON NIDWALDEN
GEMEINDE ENNETBÜROEN